


DESCRIPCIÓN DE CLIMA Y CONTEXTO

ESQUEMAS DE CERRAMIENTO.  
CRITERIOS Y ESTRATEGIAS




IMPLANTACIÓN - VISTA DE TECHOS 1:50






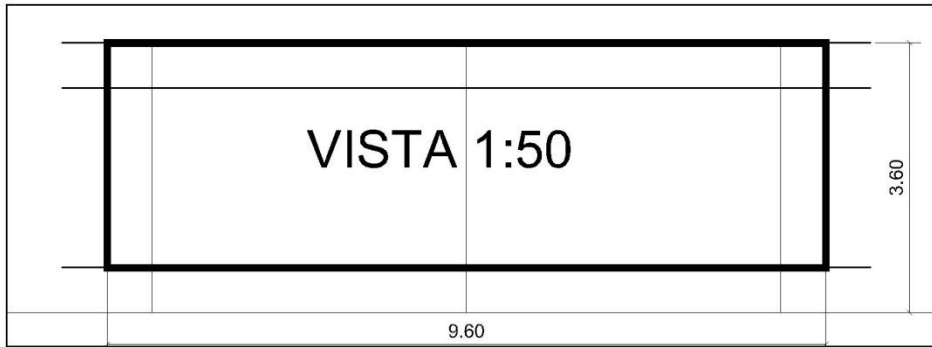


ESQUEMAS DE  
DEFORMACIONES Y  
ESFUERZOS:

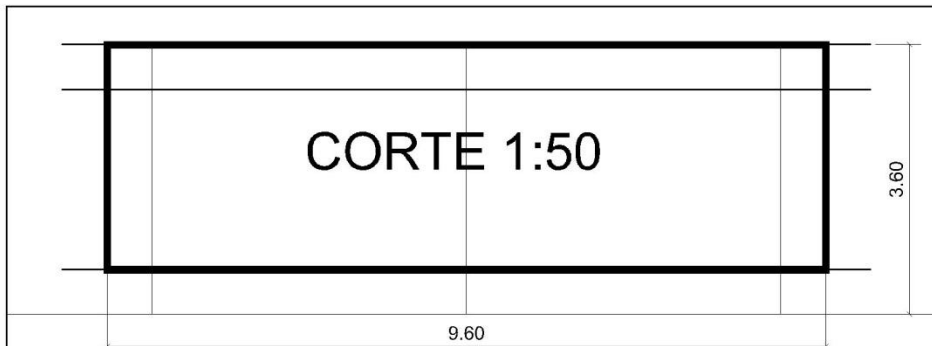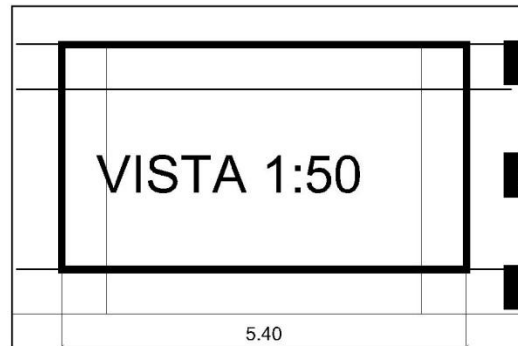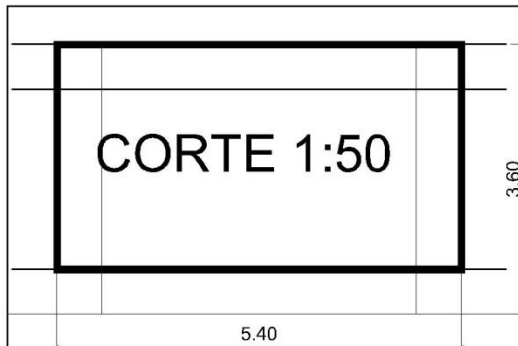

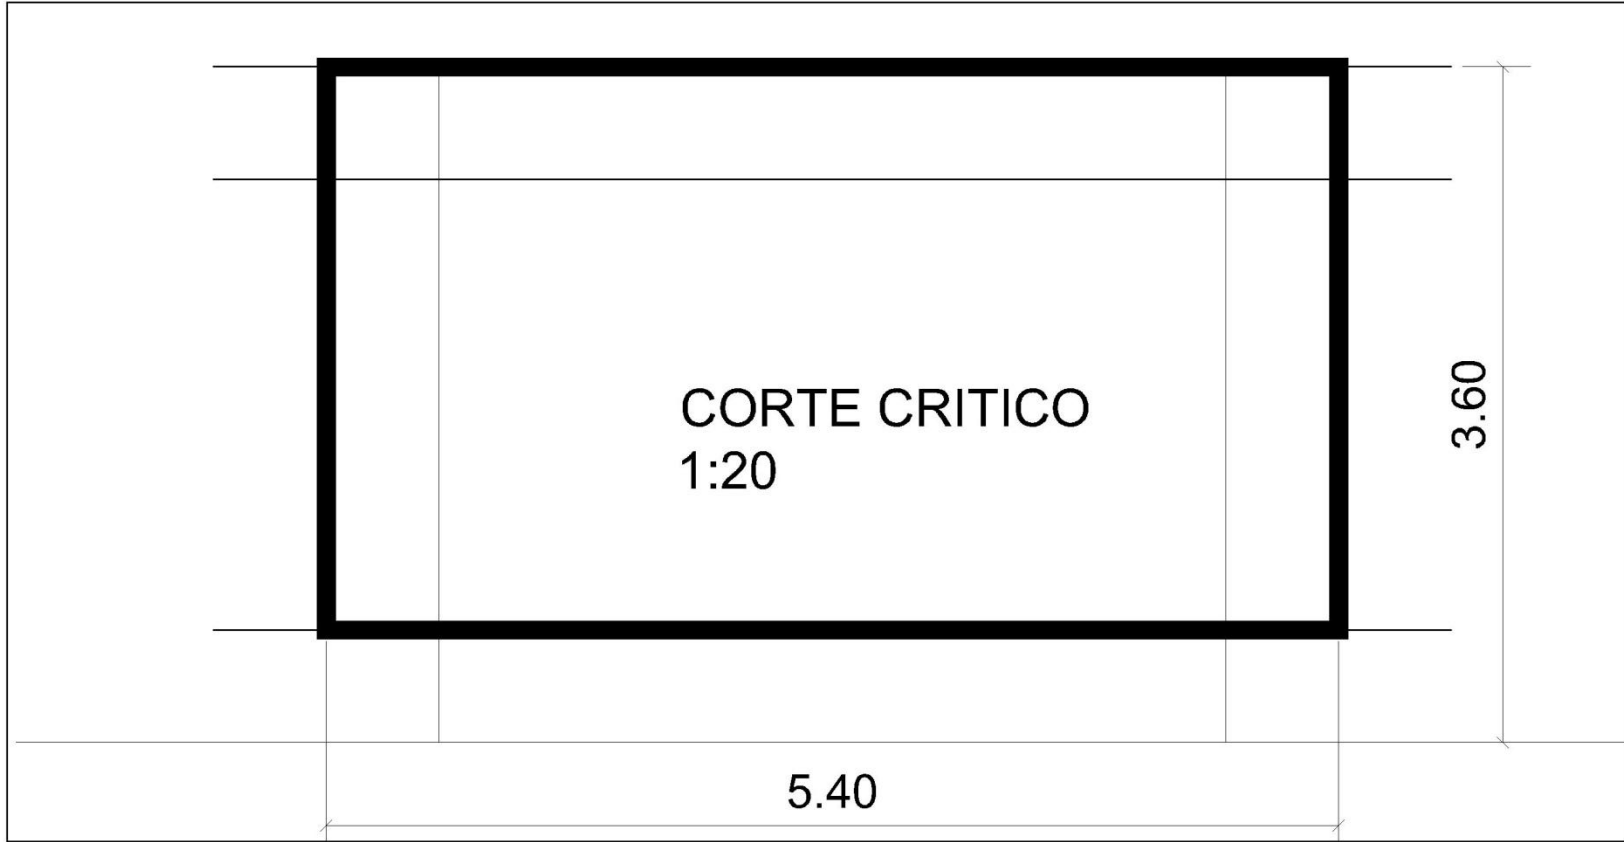


IMAGENES DE  
MAQUETA EN  
PROCESO O  
DESMONTADA

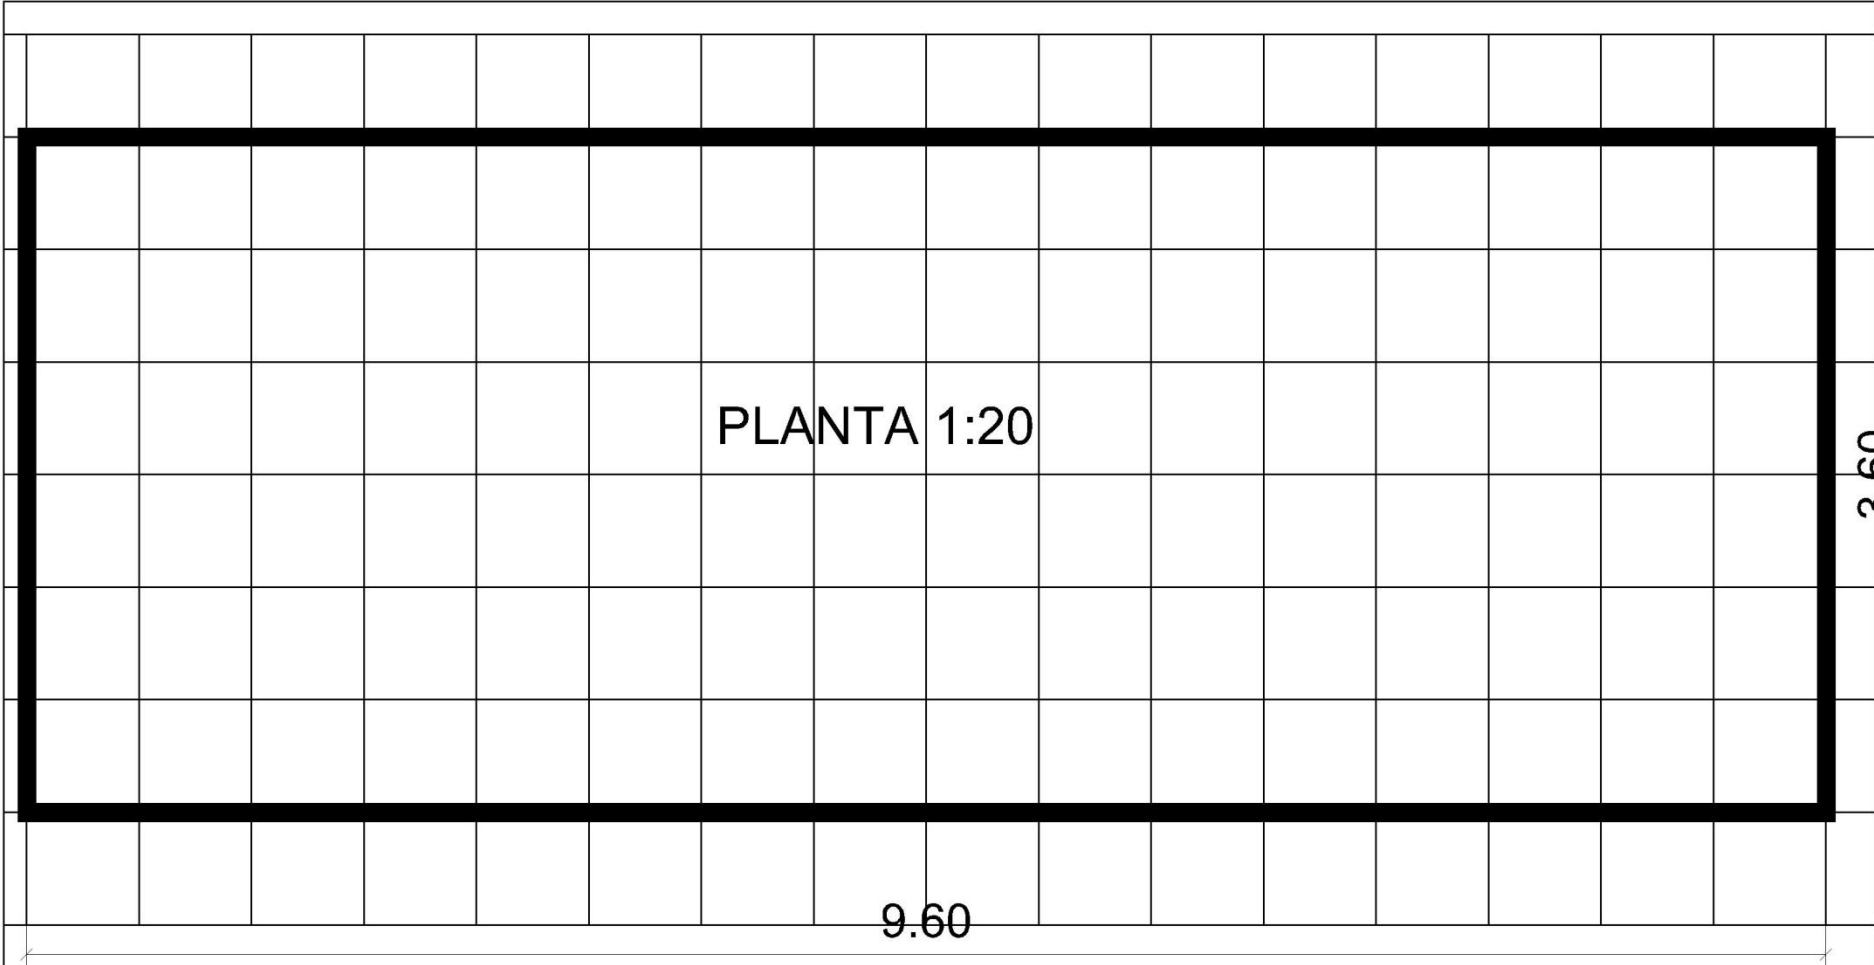





PLANTA 1:20

9.60

3.60

 

IMAGENES DE  
MAQUETA  
TERMINADA

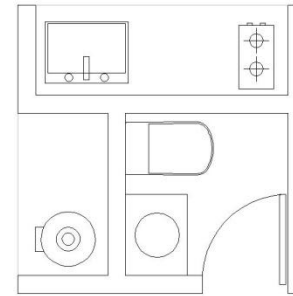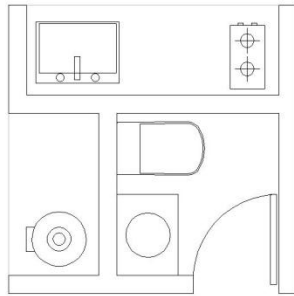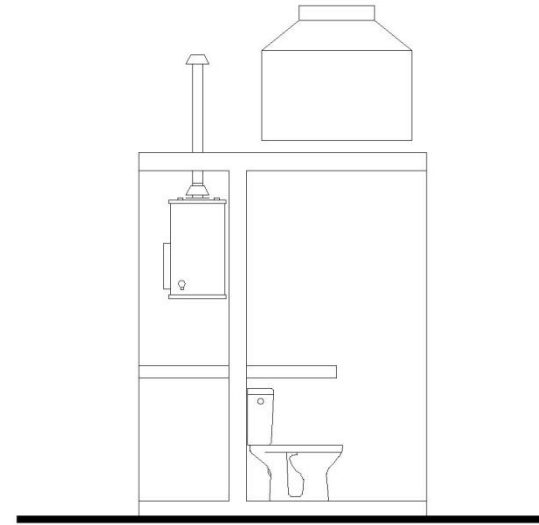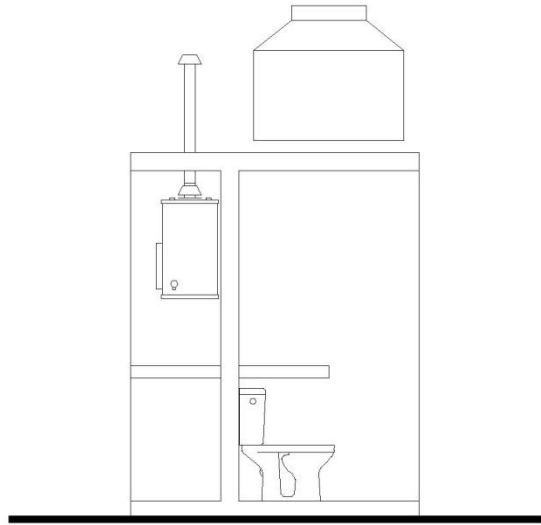

designación	u	cant	\$ unit	parcial	sub total	total
MAMPOSTERIA 22cm	m2	1				
ladrillos huecos de 18cm	u	16,6				
cemento	kg	3,7				
cal	kg	3,25				
arena	m3	0,026				
SEGÚN CÓMPUTO	m2					
SEGÚN CÓMPUTO	m2					

TAREA 1:	TAREA 2:	TAREA 3:	TAREA 4:	TAREA 5:	TAREA 6:	TAREA 7:	TAREA 8: