


PLANTA 1:20

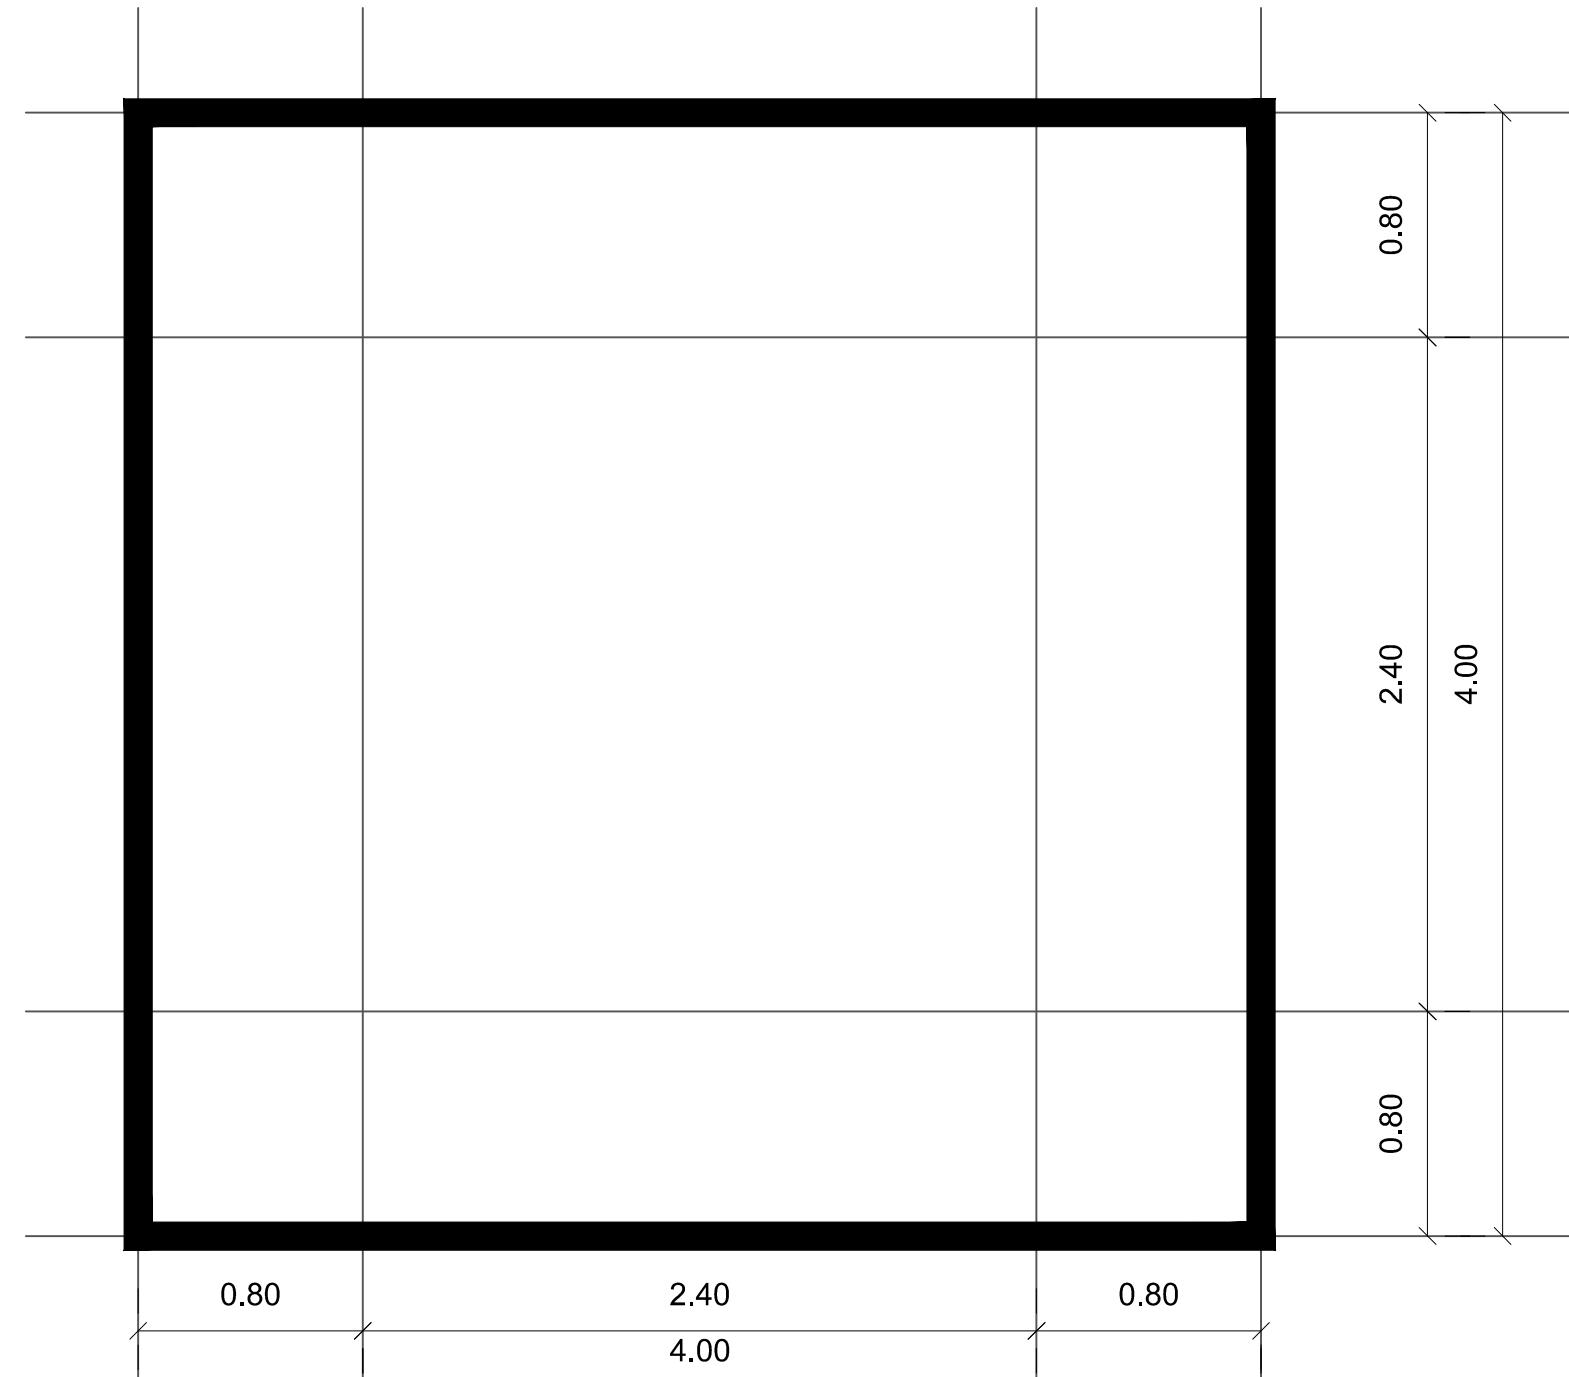

—
IMAGENES DE MAQUETA TERMINADA