



DESAGUES - CORTE 1:20

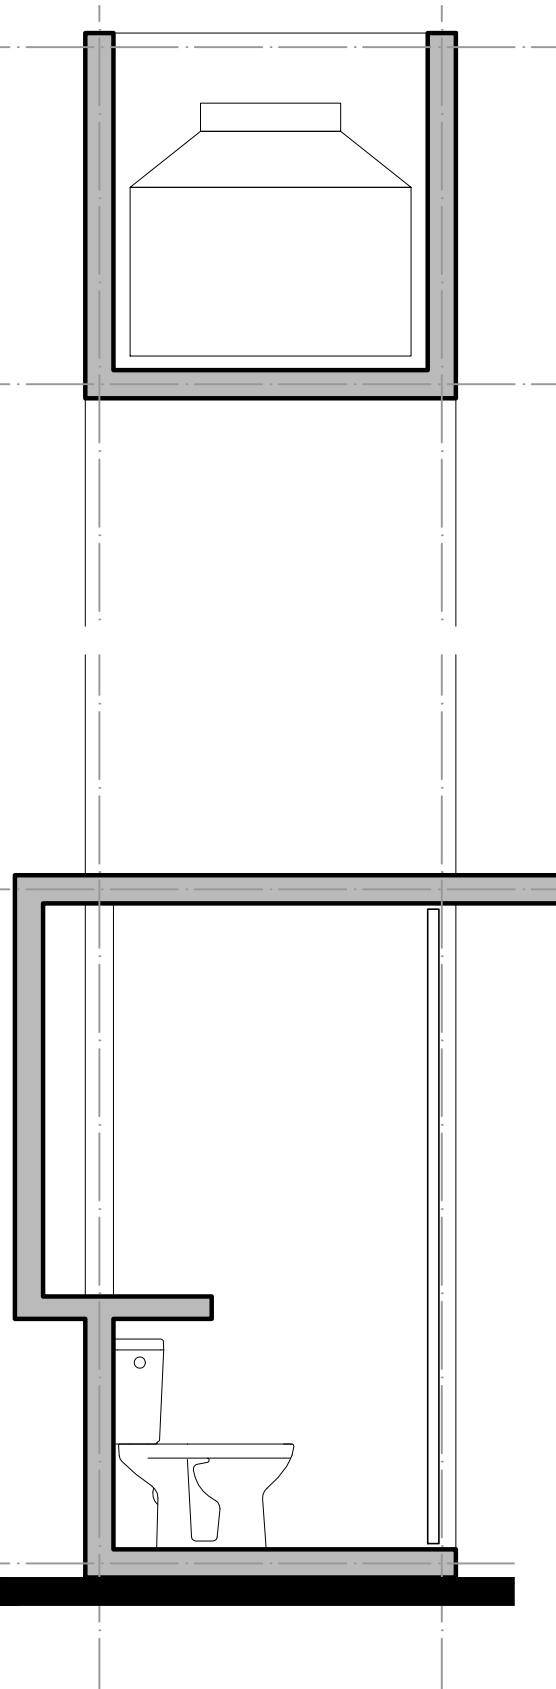


DISTRIBUCIÓN DE AGUA FRIA
Y CALIENTE - CORTE 1:20

DESAGUES
PLANTA 1:20

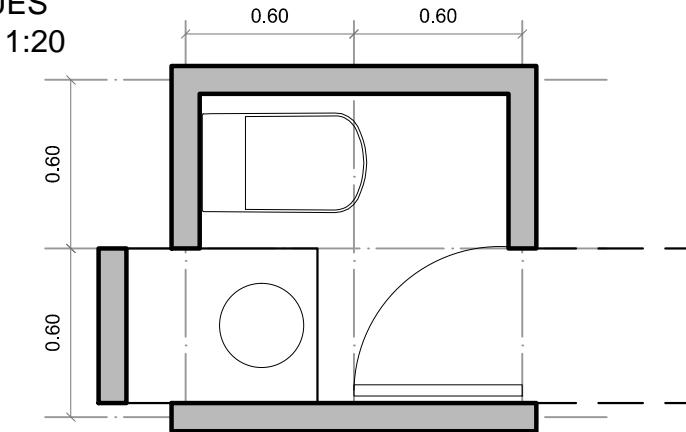

DISTRIBUCIÓN DE AGUA FRIA Y CALIENTE
PLANTA 1:20

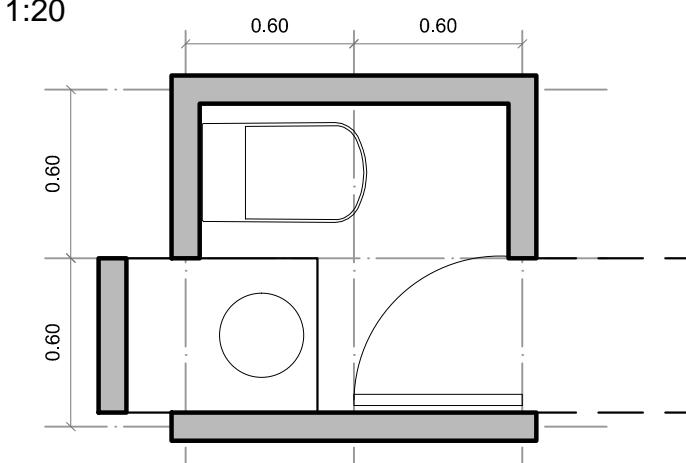

COMPUTO Y PLANIFICACIÓN DE OBRA

designación	u	cant	\$ unit	parcial	sub total	total
MAMPSTERIA 22cm	m2	1				
ladrillos huecos de 18cm	u	16,6				
cemento	kg	3,7				
cal	kg	3,25				
arena	m3	0,026				
<hr/>						
SEGÚN CÓMPUTO	m2					
SEGÚN CÓMPUTO	m2					

TAREA 1:								
TAREA 2:								
TAREA 3:								
TAREA 4:								
TAREA 5:								
TAREA 6:								
TAREA 7:								
TAREA 8:								