



IMAGEN DE PORTADA REPRESENTATIVA DE LA PROPUESTA
(FOTO DE MAQUETA O VOLUMETRIA CON FONDO NEUTRO (BLANCO O NEGRO)
SUMAR ESTA IMAGEN A LA ENTREGA EN FORMATO JPG



IMPLANTACIÓN – VISTA DE TECHOS 1:50

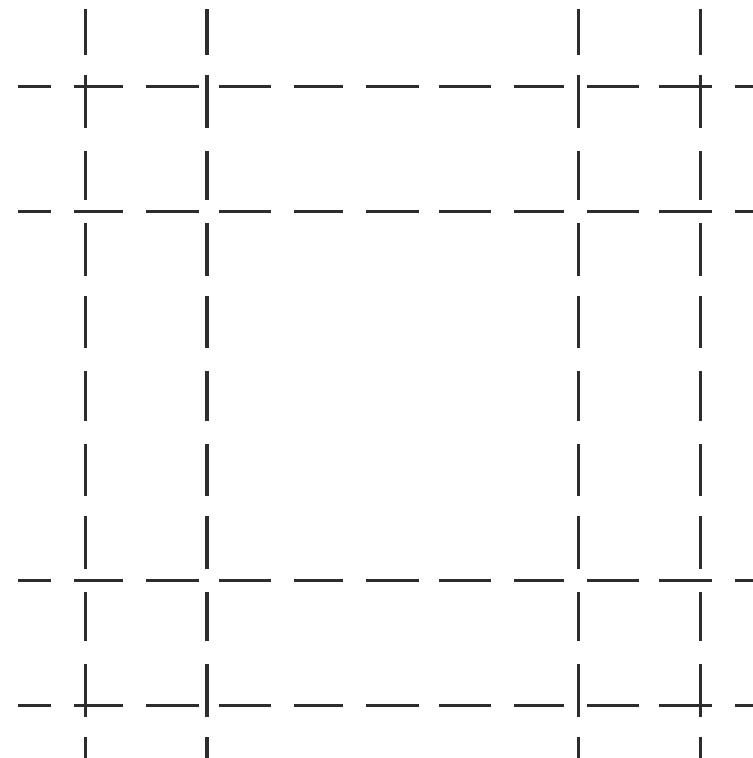


PLANTA 1:50


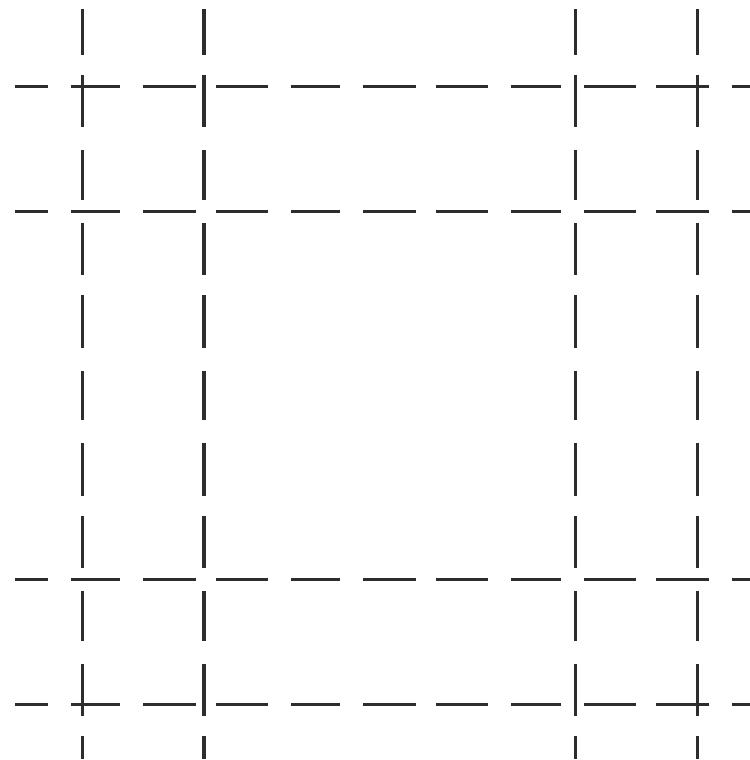


ESQUEMA DE SOLICITACIONES Y CAMINO DE CARGAS



PLANTA DE FUNDACIONES 1:50

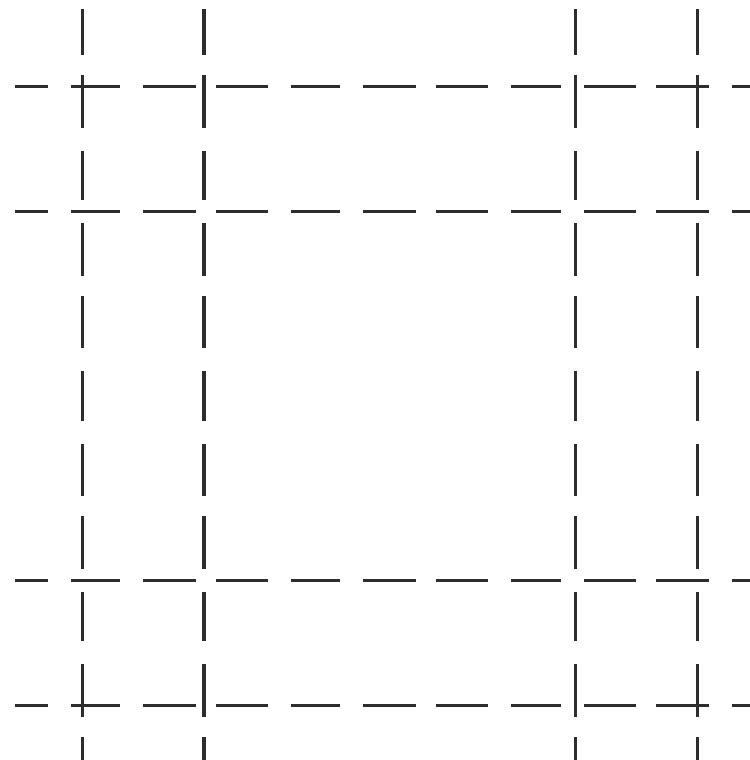

VISTAS 1:50

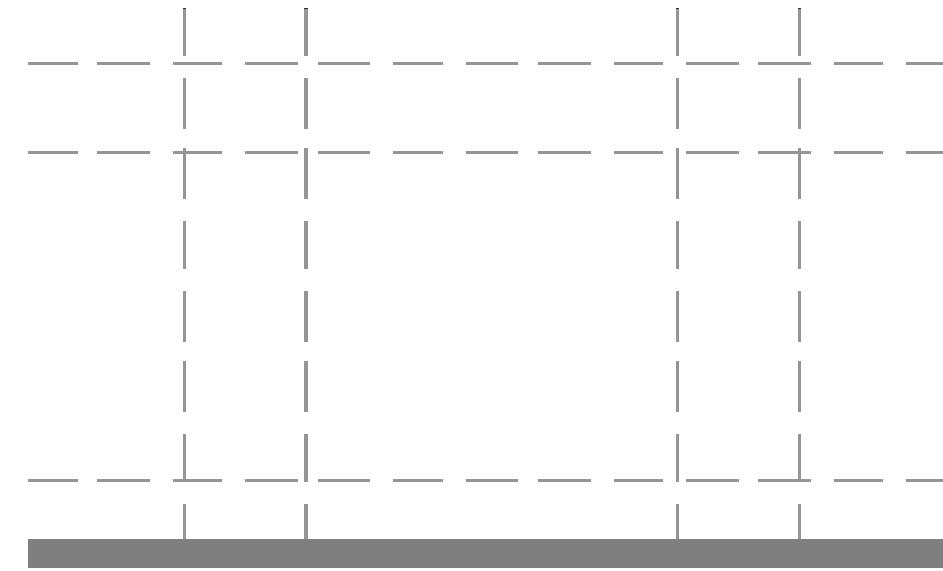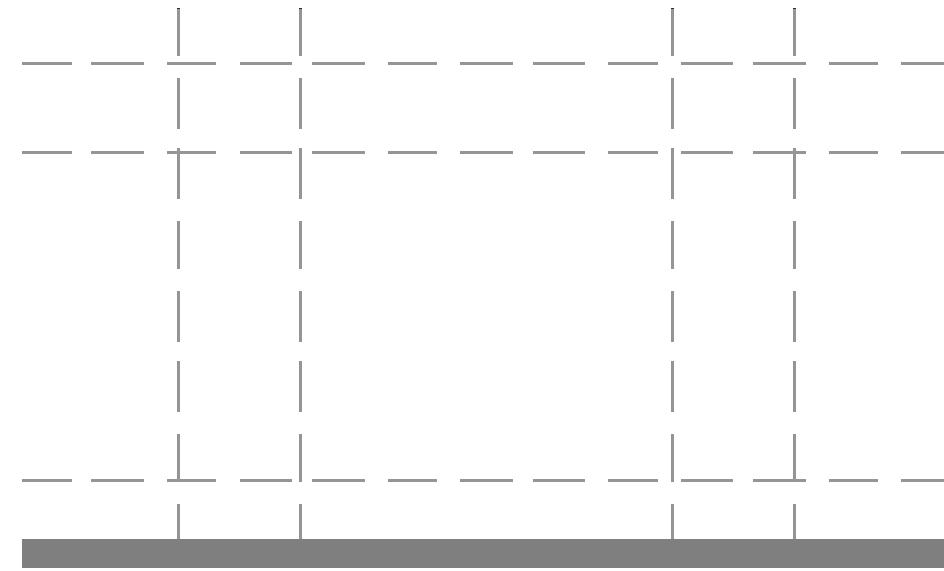


COTRES 1:50

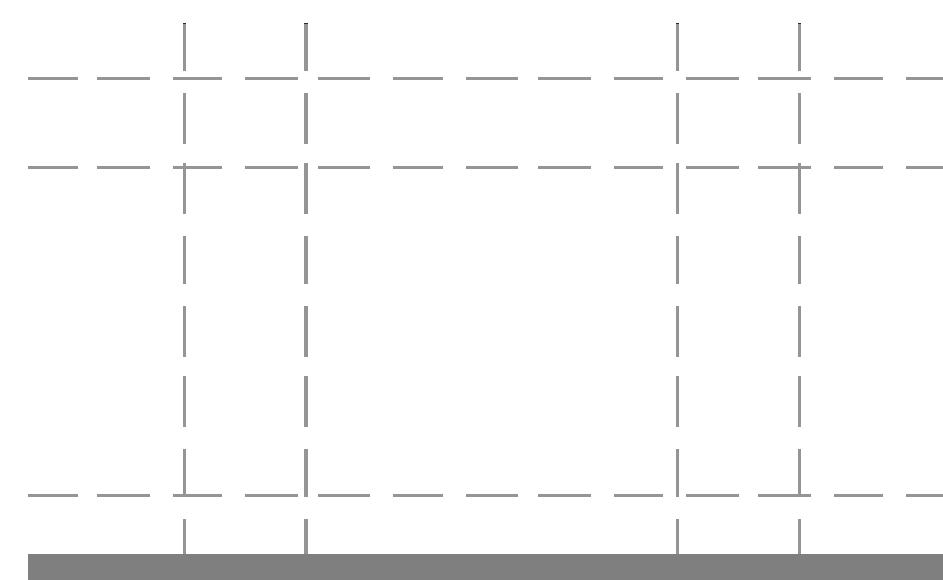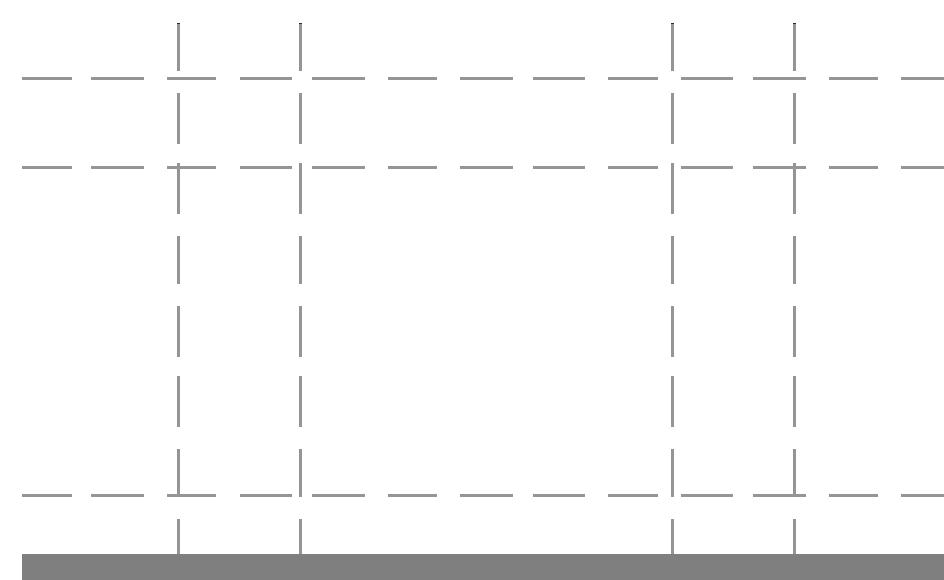

ESQUEMAS DE ESFUERZOS Y DEFORMACIONES

PLANTA 1:25

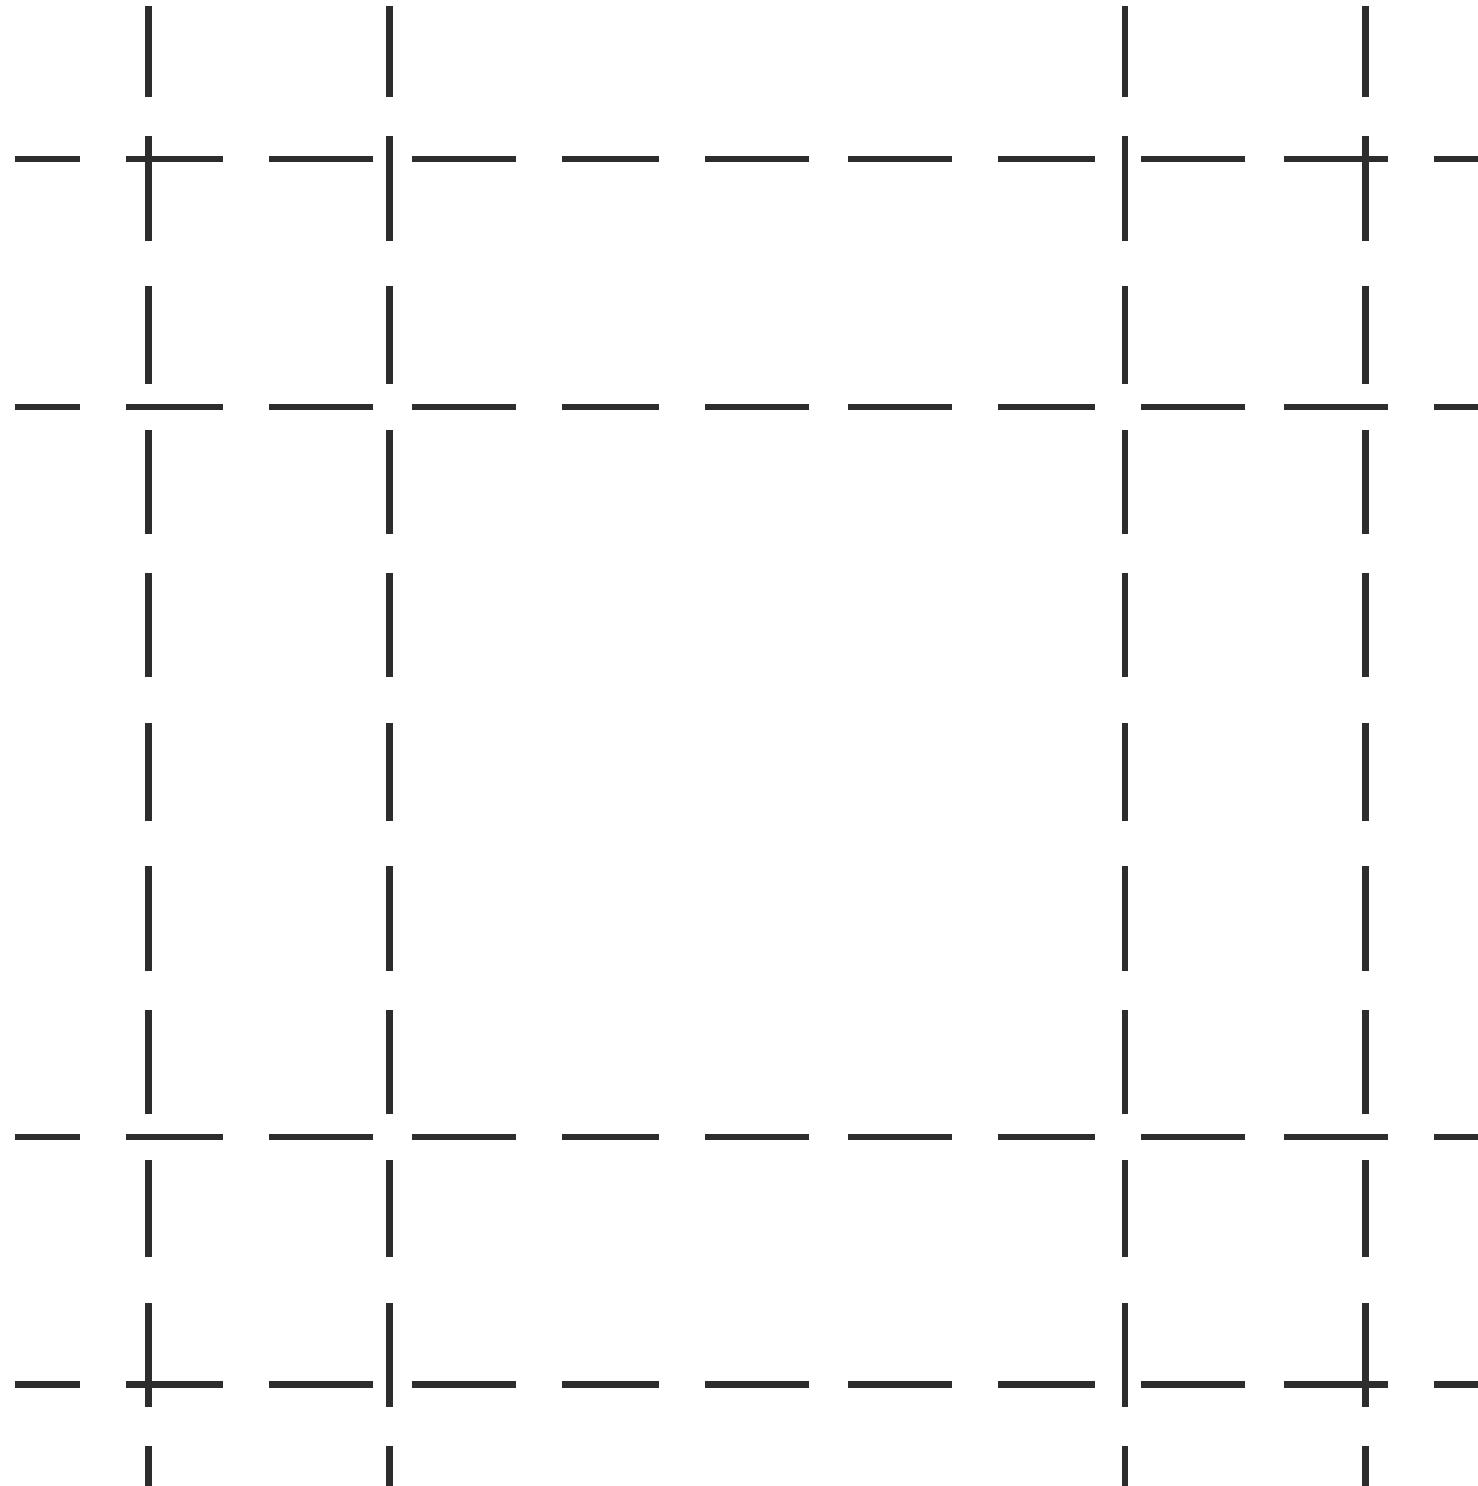

IMÁGENES DE MAQUETA EN PROCESO
O DESARMADA

CORTE CRITICO 1:25



IMÁGENES DE MAQUETA

