

	CLASE 1			CLASE 2		
	MODULACIÓN Y GRILLA ESTRUCT.	ELEMENTOS ESTRUCT. PRINCIP. Y SECUND.	CAMINO DE CARGAS	ESFUERZOS	DEFORMACIONES	MATERIAL Y TECNOLOGÍA
ASADORES.. Capilla del Monte, Córdoba. Bertolino Barrado. 2010						
GRANJA EDUCATIVA. Capilla del Monte, Córdoba. Bertolino Barrado. 2005						
PABELLÓN CASA TORCUATO Olivos Bs. As., Argentina Besonias - Almeida. 2016						



TP3

TITULO
GRILLA COMPARATIVA ESTRUCTURAL

ESTUDIANTE

APELLIDO NOMBRE _____ LEGAJO _____

PLANTA 1:50

ESQUEMAS

CORTES 1:50



TP3

TITULO
ANALISIS DE OBRA:
MODULACIÓN E IDENTIFICACIÓN DE ELEMENTOS ESTRUCTURALES

ESCALA
1:50

ESTUDIANTE
APELLIDO NOMBRE _____
LEGAJO _____

LAMINA
2

PLANTA 1:50

ESQUEMAS

CORTES 1:50



TP3

TITULO
ANALISIS DE OBRA: _____
ESFUERZOS, DEFORMACIONES Y CAMINO DE CARGAS

ESCALA
1:50


ESTUDIANTE

APELLIDO NOMBRE _____ LEGAJO _____

LAMINA
3

PLANTA 1:50


CORTE 1:50

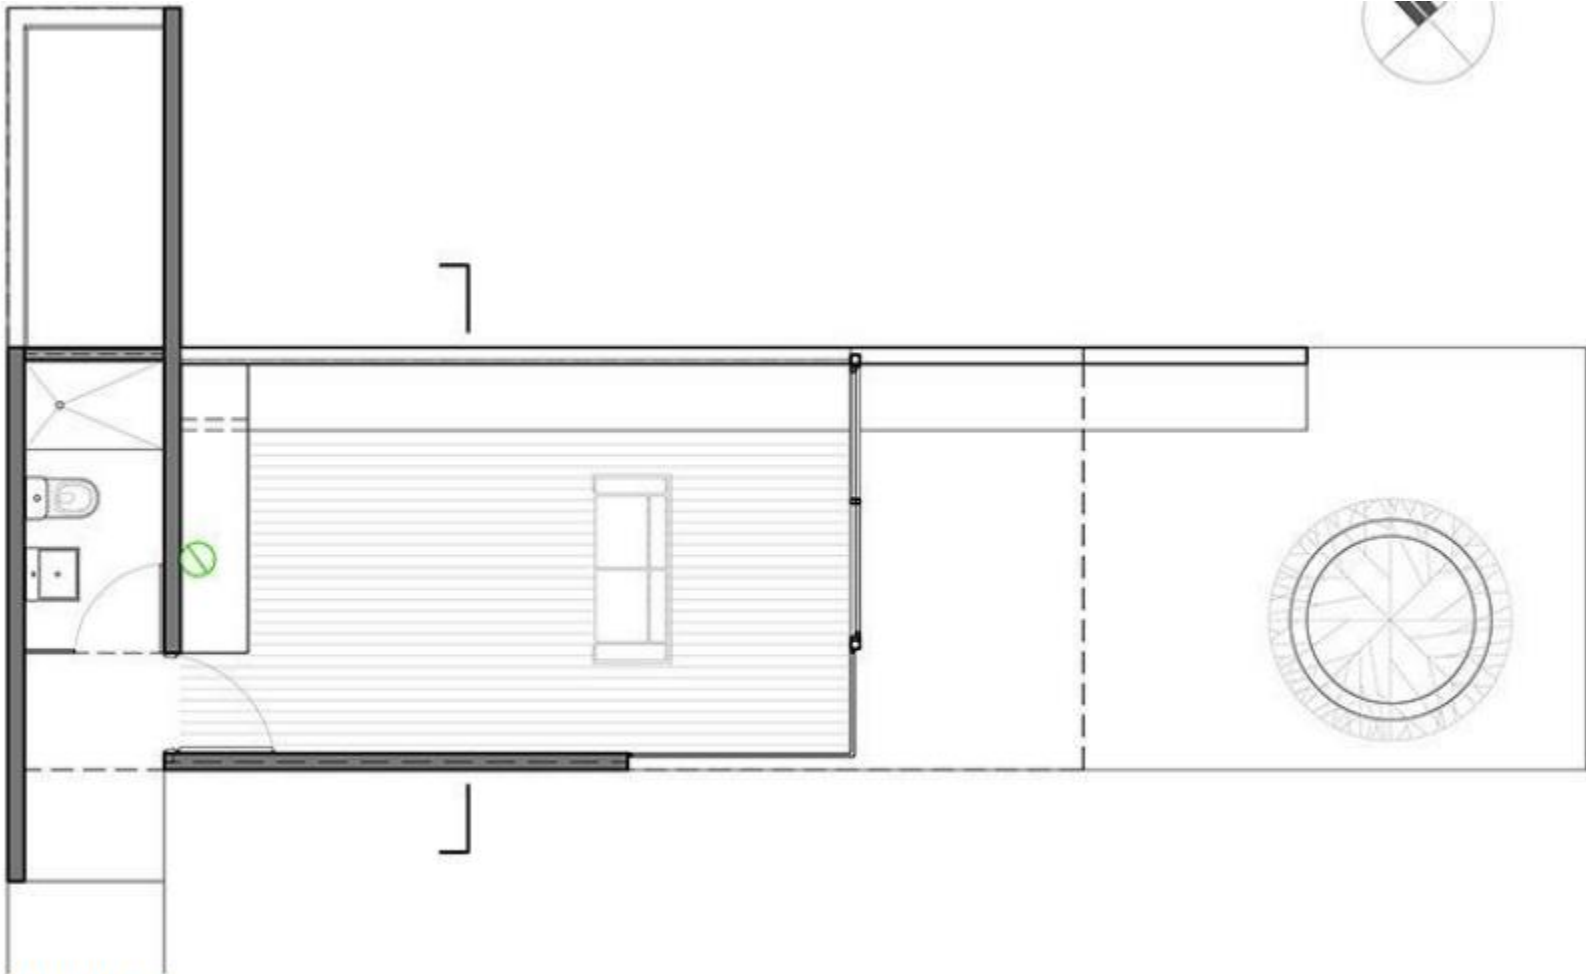


PLANTA



CORTE TRANSVERSAL

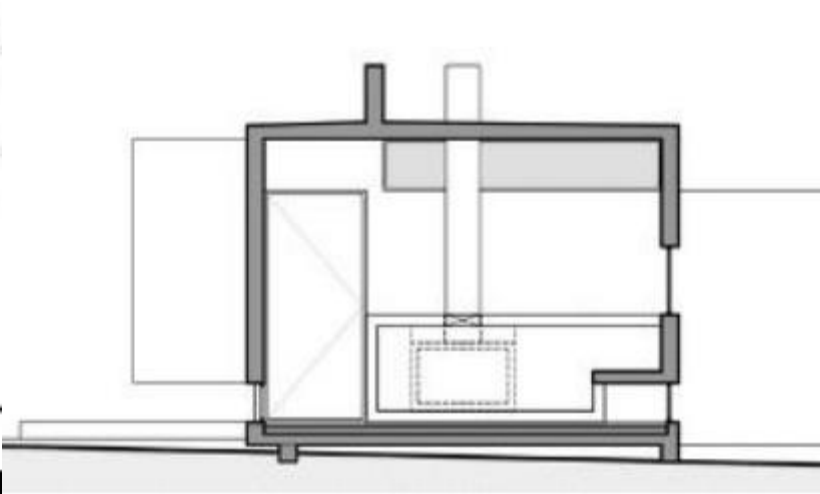

PLANTA 1:50

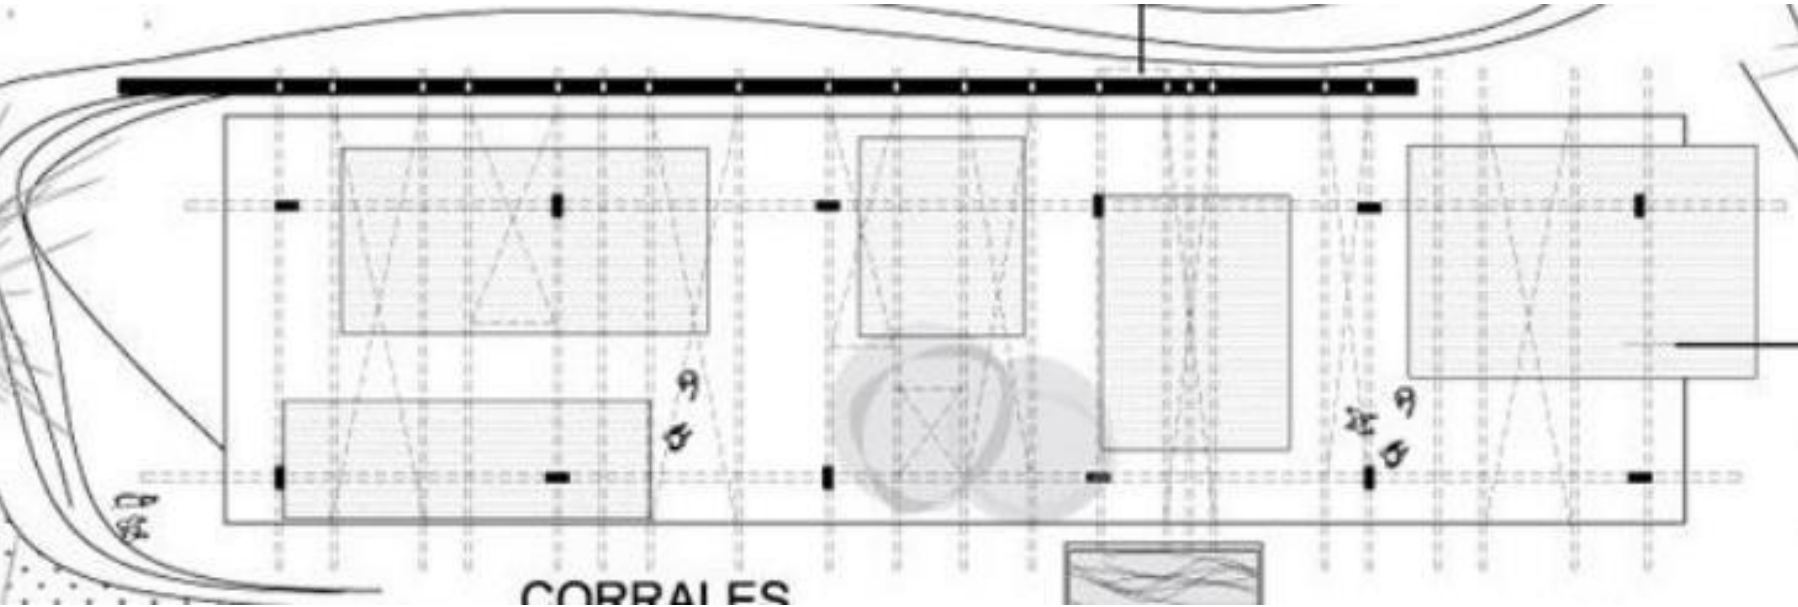

CORTE 1:50



ESQUEMAS

